O'REILLY PRECAST
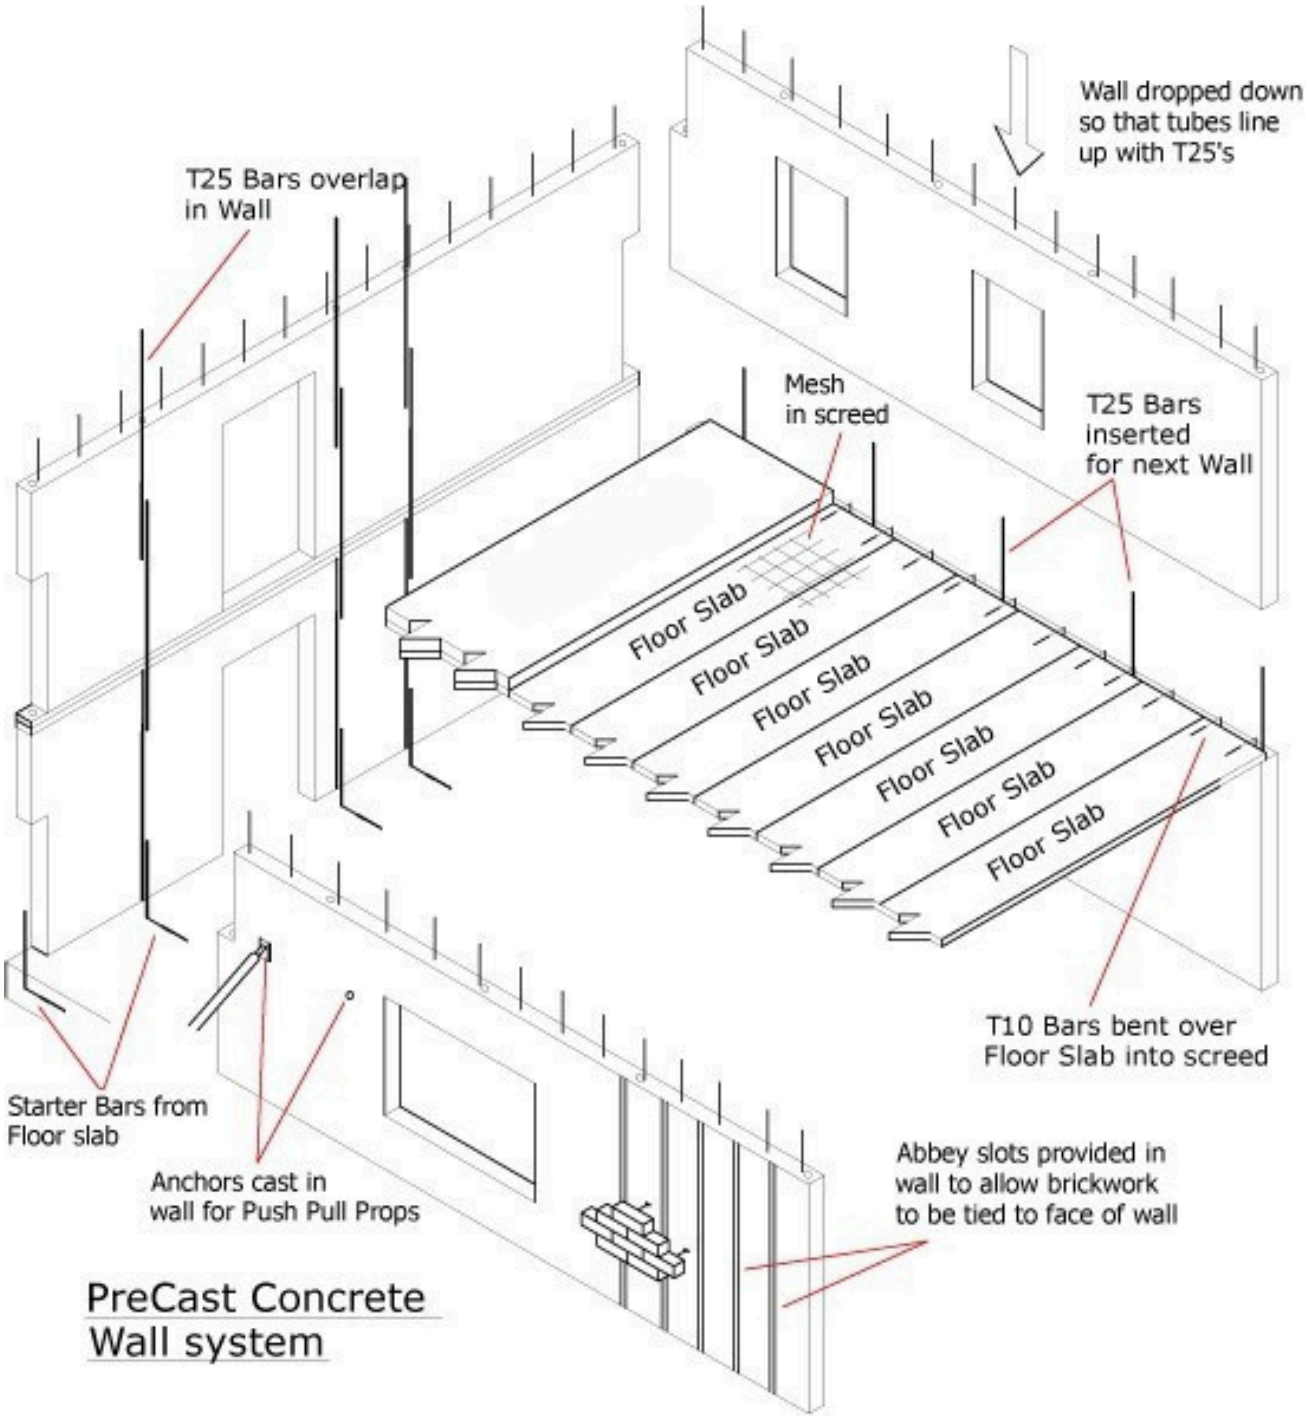
Solid Precast Walls